


# Floor Plan 1号棟

建築確認番号: 第20UDI1T建01914号

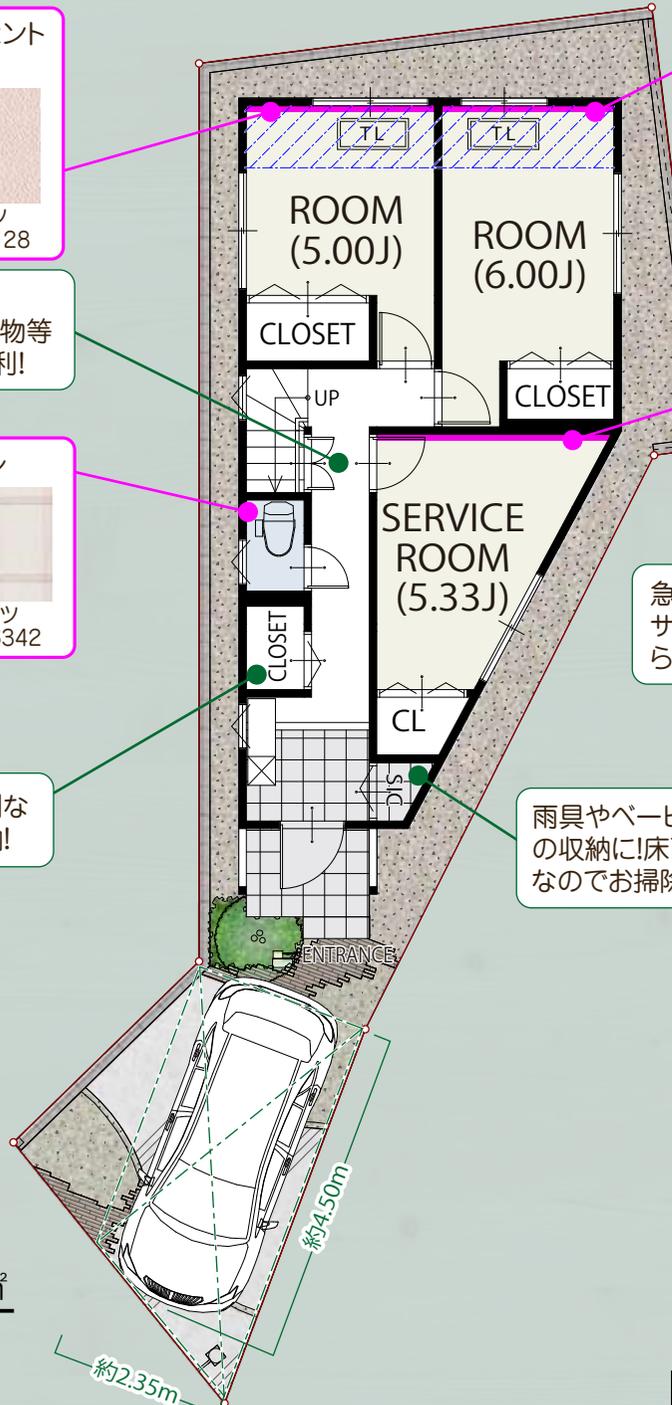

1 FLOOR / 44.30㎡



アクセントクロス  
サンゲツ FE6128

階段下収納  
お掃除用具や小物等を収納できて便利!

トイレ  
サンゲツ FE6342

あると嬉しい! 便利な共有スペース収納!

雨具やベビーカーの収納に! 床面が土間なのでお掃除もラク♪

アクセントクロス  
サンゲツ FE6387

アクセントクロス  
サンゲツ FFE6171

急な来客時にササッと小物を片付けられる「LDK収納」

洗面所  
サンゲツ FE6185


トイレ  
サンゲツ FE6191

非常持ち出し品や日用品・食品のストックに便利なパントリー

LDK天井  
サンゲツ FE6223

水回りをコンパクトにまとめた家事ラク動線  
お洗濯物を持って階段移動しなくてOK!

2 FLOOR / 39.54㎡

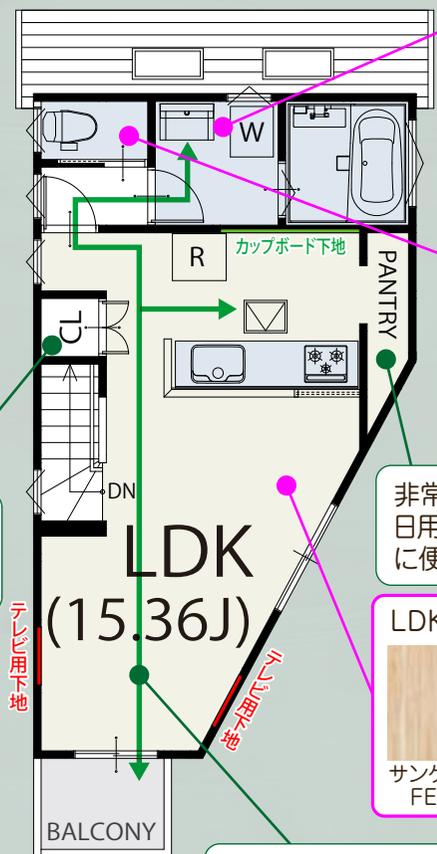

面積表	
敷地面積	87.82㎡
建築面積	45.96㎡
1階床面積	44.30㎡
2階床面積	39.54㎡
延床面積	83.84㎡