


Floor Plan 2号棟

建築確認番号: 第20UDI1T建01915号

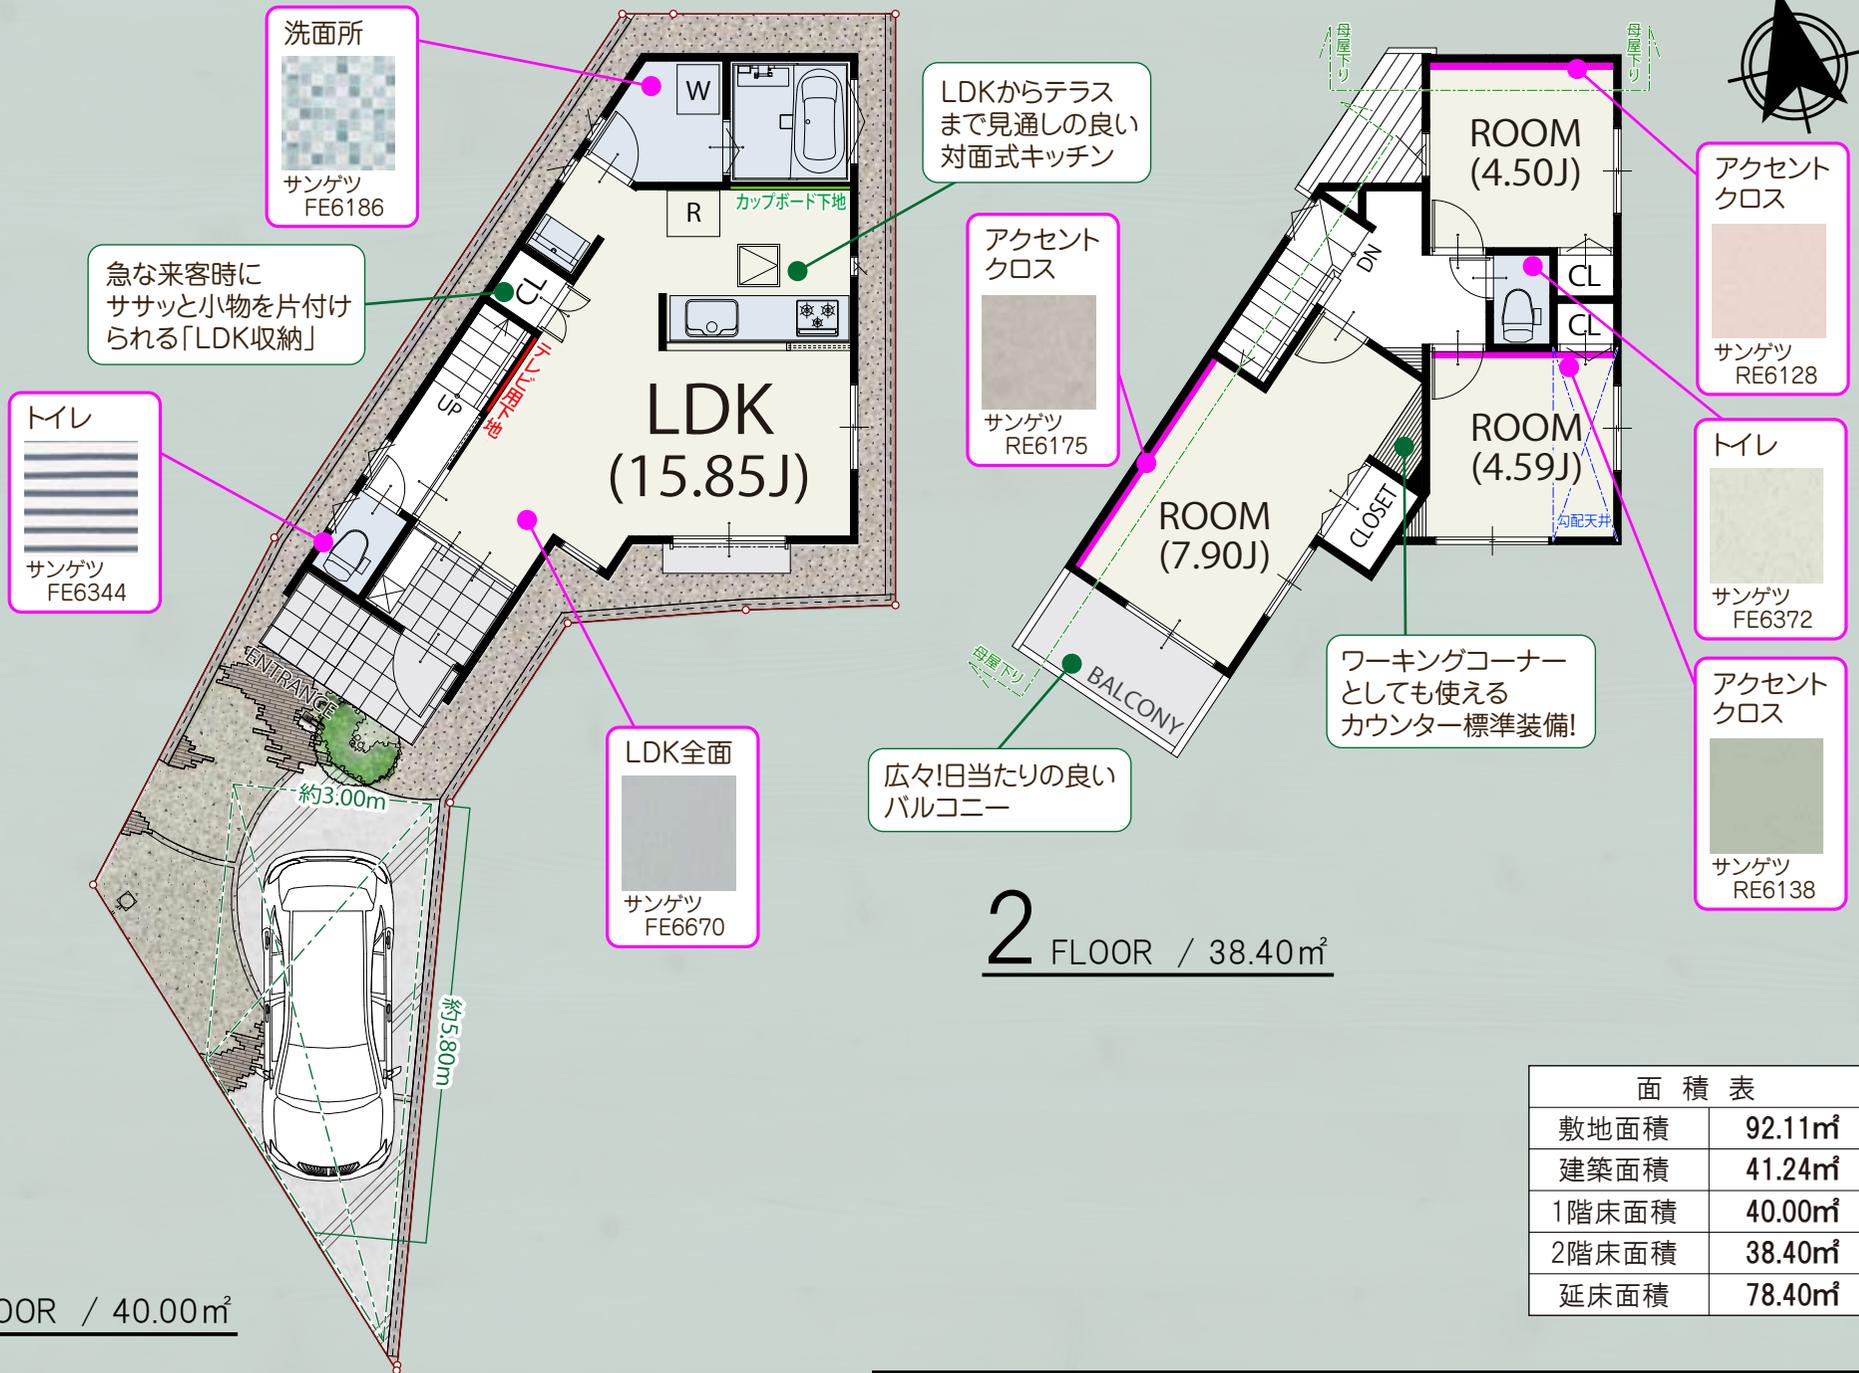

1 FLOOR / 40.00m²

2 FLOOR / 38.40m²

面積表	
敷地面積	92.11m²
建築面積	41.24m²
1階床面積	40.00m²
2階床面積	38.40m²
延床面積	78.40m²