

# Floor Plan 5号棟


建築確認番号：第25UDI1S建04126号

★MIR<sup>“A”</sup>IEΣ


★の箇所に住宅用制震ユニット  
ミライエΣを設置しています。

★

毎日の開け閉めラクラク  
電動シャッター付き♪

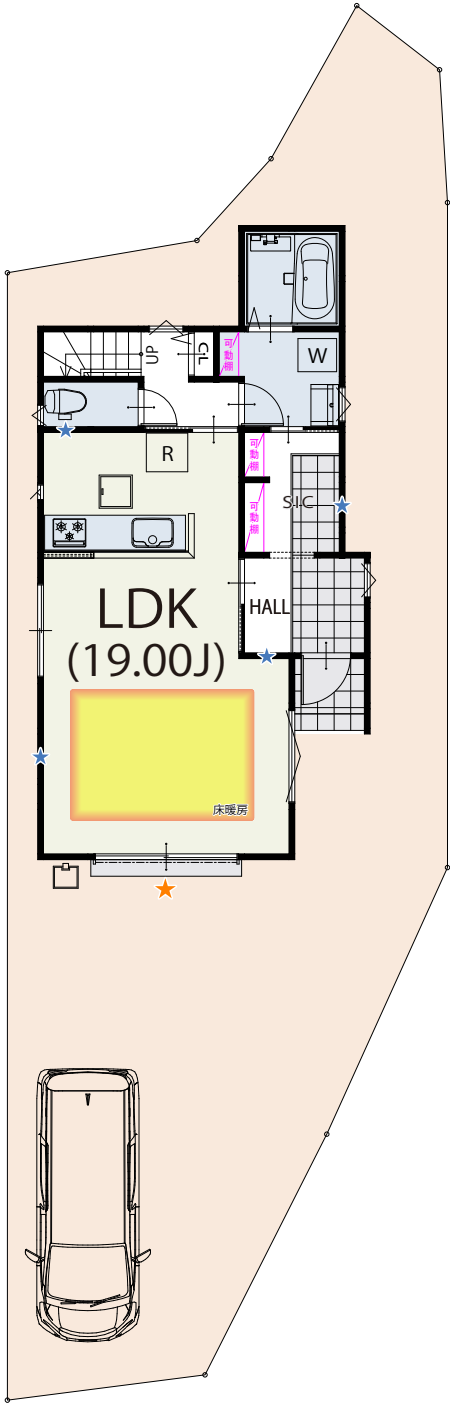

1 FLOOR / 52.99m<sup>2</sup>

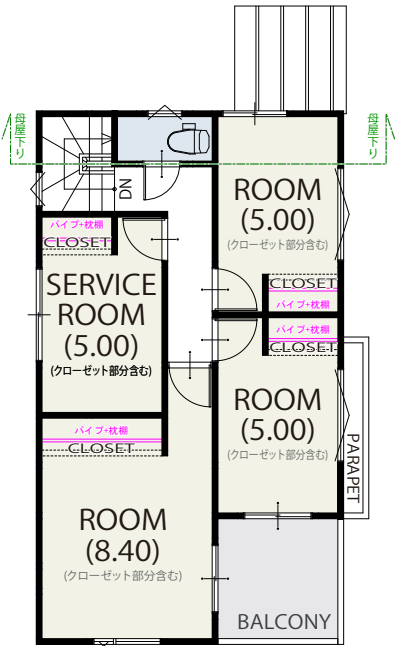

2 FLOOR / 46.99m<sup>2</sup>



面積表	
敷地面積	155.04m <sup>2</sup>
建築面積	54.86m <sup>2</sup>
1階床面積	52.99m <sup>2</sup>
2階床面積	46.99m <sup>2</sup>
延床面積	99.98m <sup>2</sup>

住宅(住戸)

建築物省エネ法に基づく  
省エネ性能ラベル

再エネ設備なし

エネルギー消費性能

★★★★☆

断熱性能

1 2 3 4 5 6 7

目安光熱費

なし

この水準  
エネルギー消費性能で★3つ(太陽光発電は考慮しない)、かつ断熱性能で⑤を達成

自己評価

日野市南平Ⅲ期 5号棟

評価日 2025年11月5日