





★ **MIR^AIEΣ**
★の箇所に住宅用制震ユニット
ミライエを設置しています。

ダイキンのココタス(2機)
+対応マルチ室外機を装備!

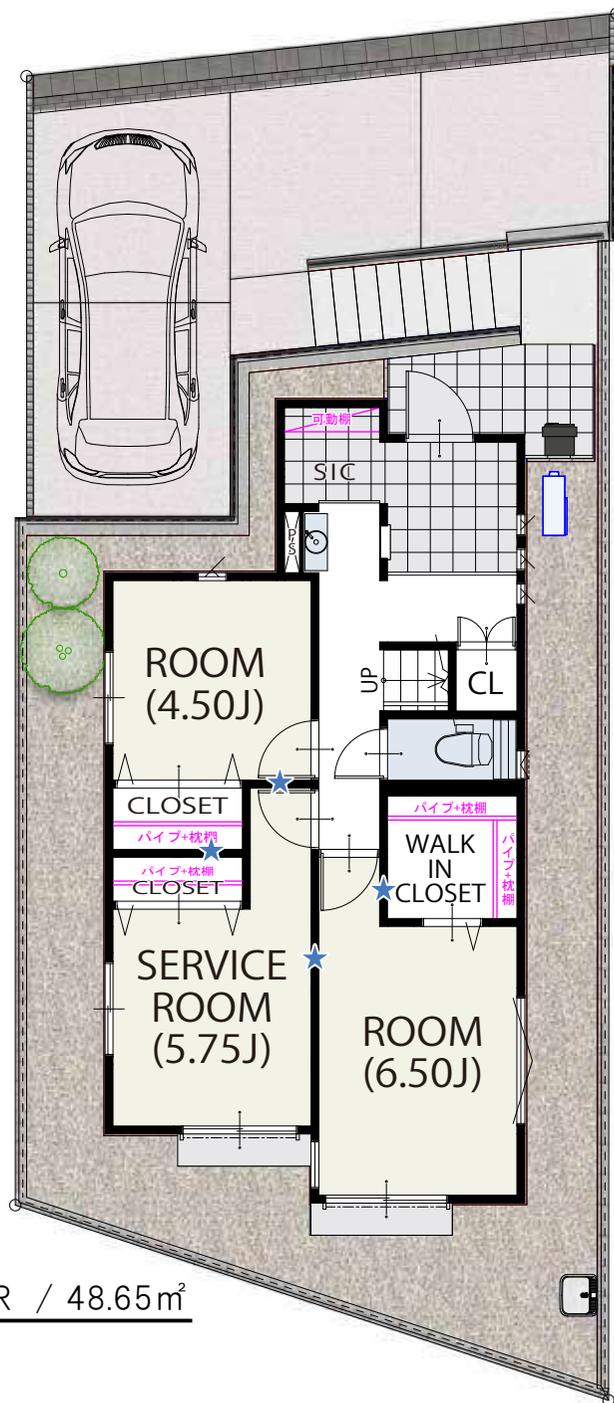

1 FLOOR / 48.65㎡

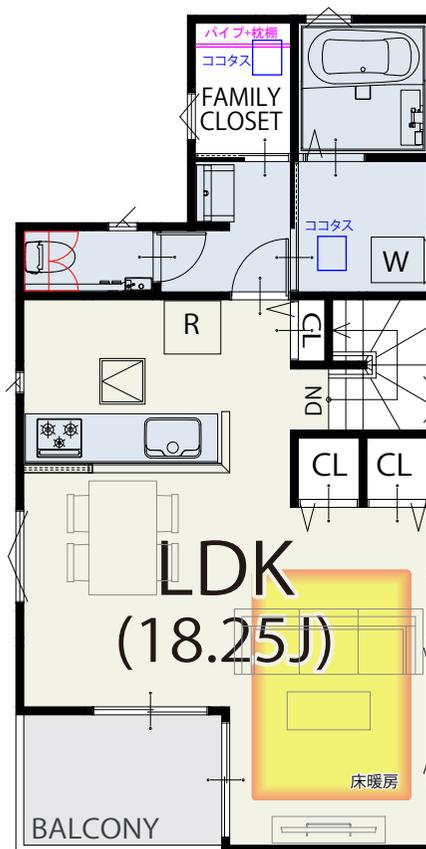


2 FLOOR / 48.44㎡

面積表	
敷地面積	127.09㎡
建築面積	50.92㎡
1階床面積	48.65㎡
2階床面積	48.44㎡
延床面積	97.09㎡

住宅設備のCG合成カラーイメージです。実際の間取り・壁色とは異なります。

立体イメージ

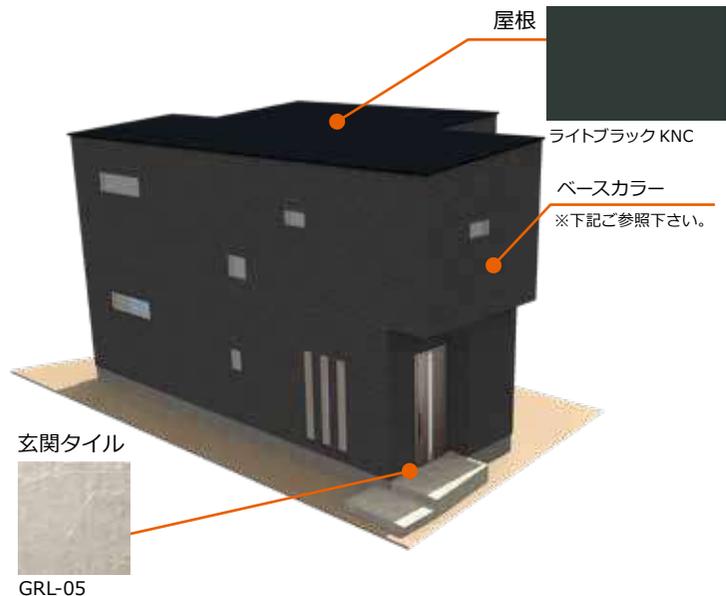

キッチンイメージ



浴室イメージ




玄関ドア



型番：M22
カラー：オータムブラウン

外壁

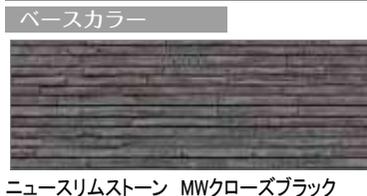

フローリング・建具イメージ



フローリング・建具イメージ



住宅設備のCG合成カラーイメージです。写真インテリアは実際の間取りとは異なります。住宅設備詳細は別ページを参照してください。