



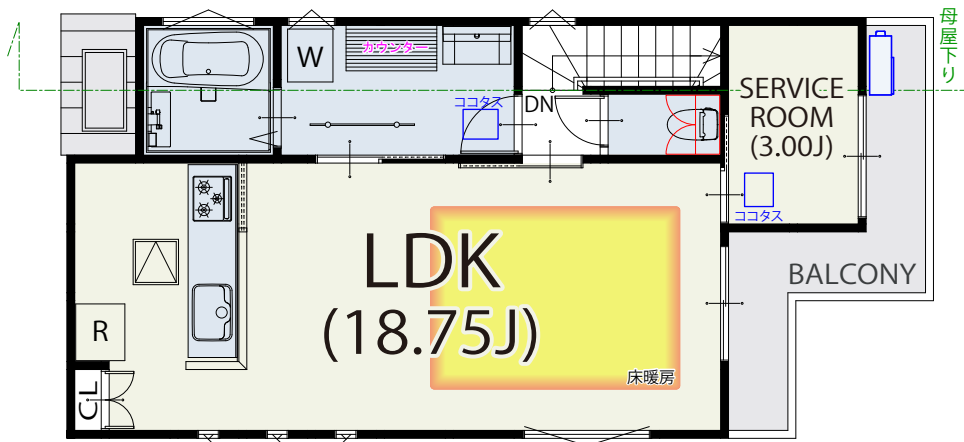


★の箇所に住宅用制震ユニット  
ミライエを設置しています。

ダイキンのココタス(2機)  
+対応マルチ室外機を装備!

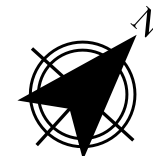

**2** FLOOR / 50.51㎡

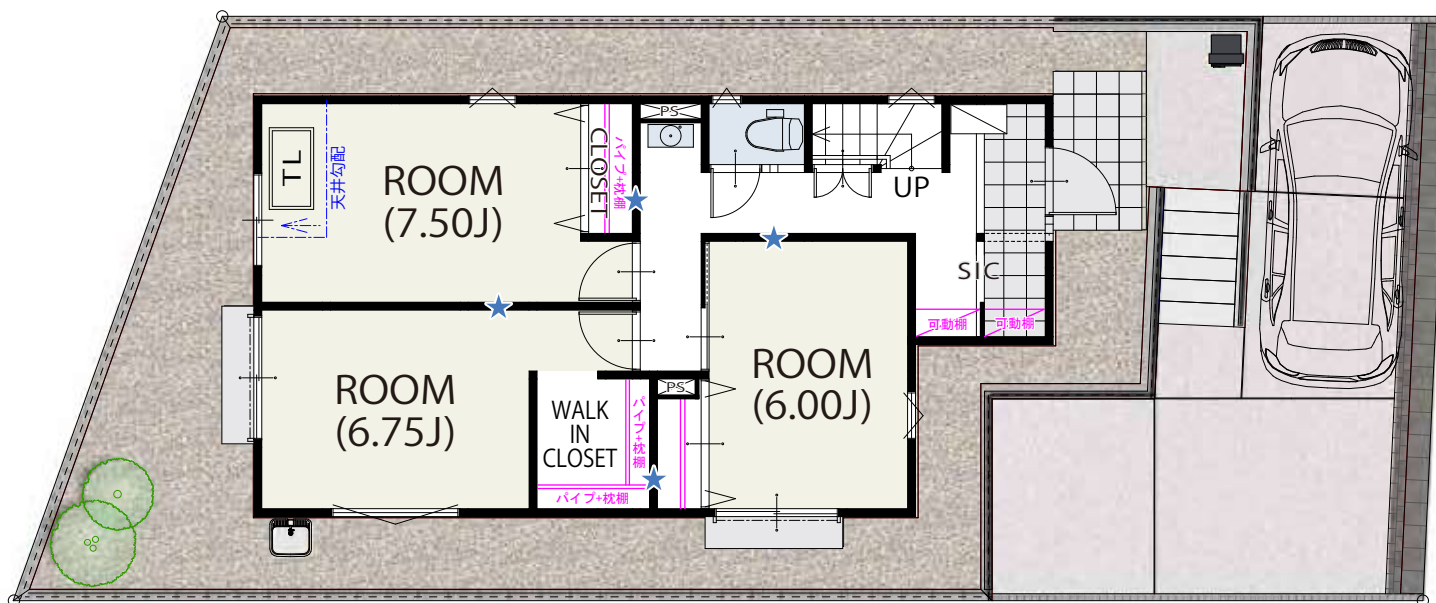


**1** FLOOR / 52.99㎡

面積表	
敷地面積	133.74㎡
建築面積	52.99㎡
1階床面積	52.99㎡
2階床面積	50.51㎡
延床面積	103.50㎡

住宅設備のCG合成カラーイメージです。実際の間取り・壁色とは異なります。

## 立体イメージ

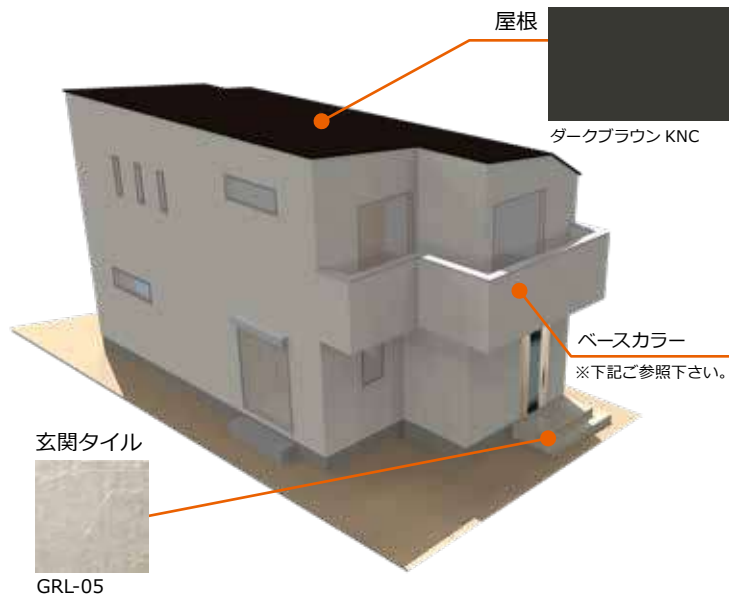

## キッチンイメージ



## 浴室イメージ



## 玄関ドア



型番：M11  
カラー：グレイッシュオーク

## 外壁



ベースカラー  
フィオット MWミルキーホワイト

## フローリング・建具イメージ



## フローリング・建具イメージ



住宅設備のCG合成カラーイメージです。写真インテリアは実際の間取りとは異なります。住宅設備詳細は別ページを参照してください。