
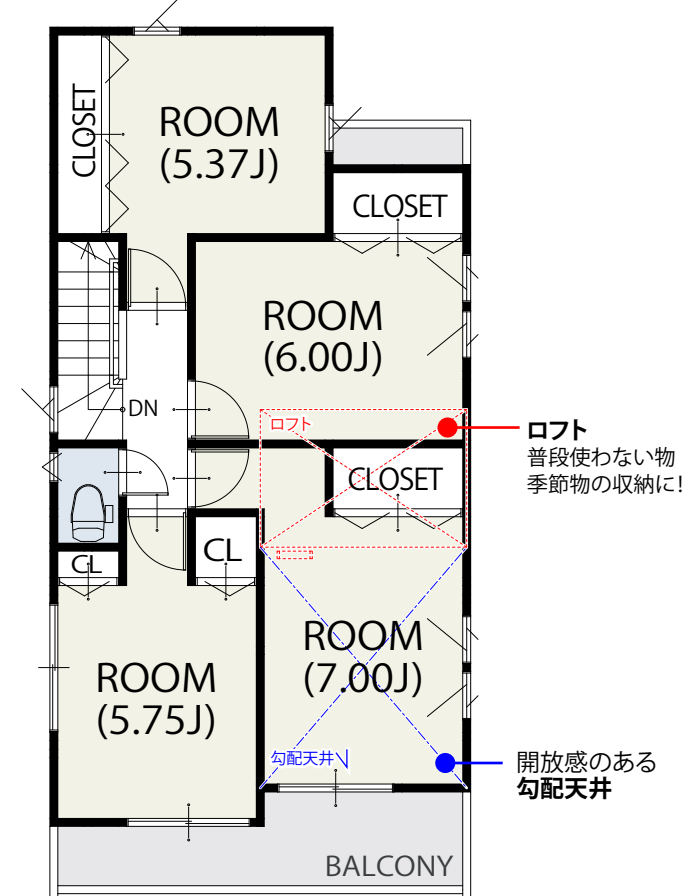


2 Floor Plan

号棟

Delightful Stage 小金井市貫井南町 I 期

2 FLOOR / 52.58㎡
ゆとりの4部屋全室収納タッブリ

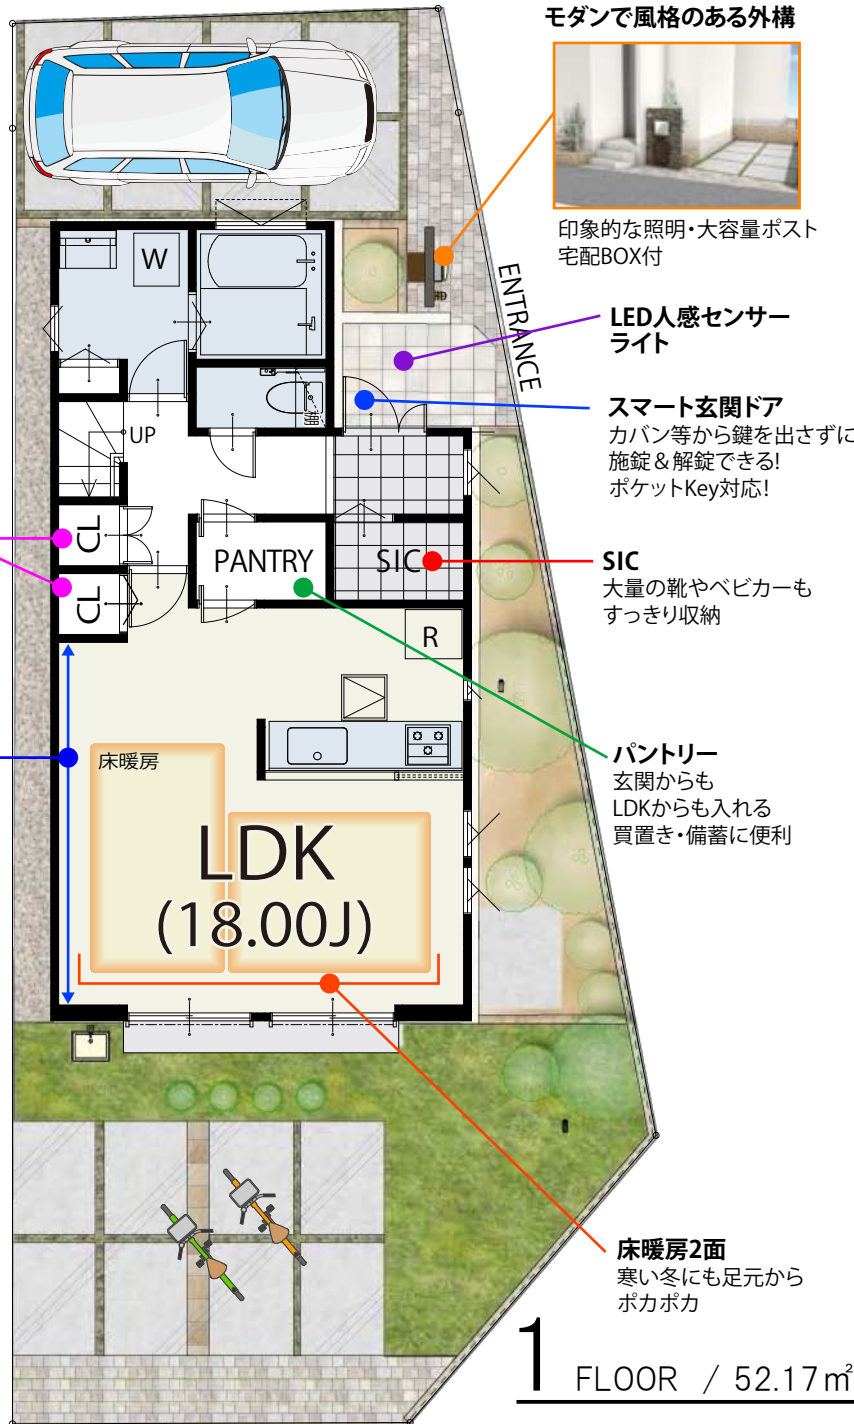

建築確認番号: 第18UDI3T建00616号



面積表	
敷地面積	131.00㎡
建築面積	54.71㎡
1階床面積	52.17㎡
2階床面積	52.58㎡
延床面積	104.75㎡