

1

号棟

FLOOR PLAN

充実のタప్పリ・すっきり収納! 収納率 延床面積の12%!


建築確認番号: 第18UDI1W建06673号

面積表	
敷地面積	148.24㎡
建築面積	62.93㎡
1階床面積	62.93㎡
2階床面積	46.37㎡
延床面積	109.30㎡



広々バルコニー
約5帖の広々バルコニー

2 FLOOR / 46.37㎡

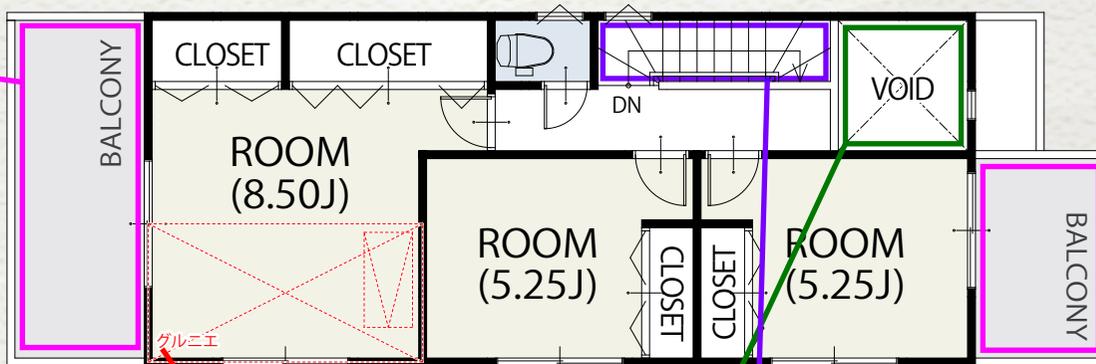

広々バルコニー
2つ目の広々バルコニー
約3帖!



写真はイメージです。実際とは異なります。

● **グルニエ**
季節品などをタప్పリ収納できる小屋裏収納!


● **プレミアムな階段**
洗練されたシャープなデザイン
木のぬくもりを感じる銘木を贅沢に使用

● **吹抜け玄関ホール**
明るく開放感のある、
風通しの良い吹抜け玄関

● **庭**
LDKから見渡せる広々とした庭
お子様を遊ばせても安心!
ガーデニング等も楽しめます。

● **リビング収納**
来客用品の収納、小物の整理、
お子様のオモチャの収納など
リビングすっきり収納!

● **PANTRY**
災害用の備蓄から
日常のストック品まで
すっきりタప్పリ収納

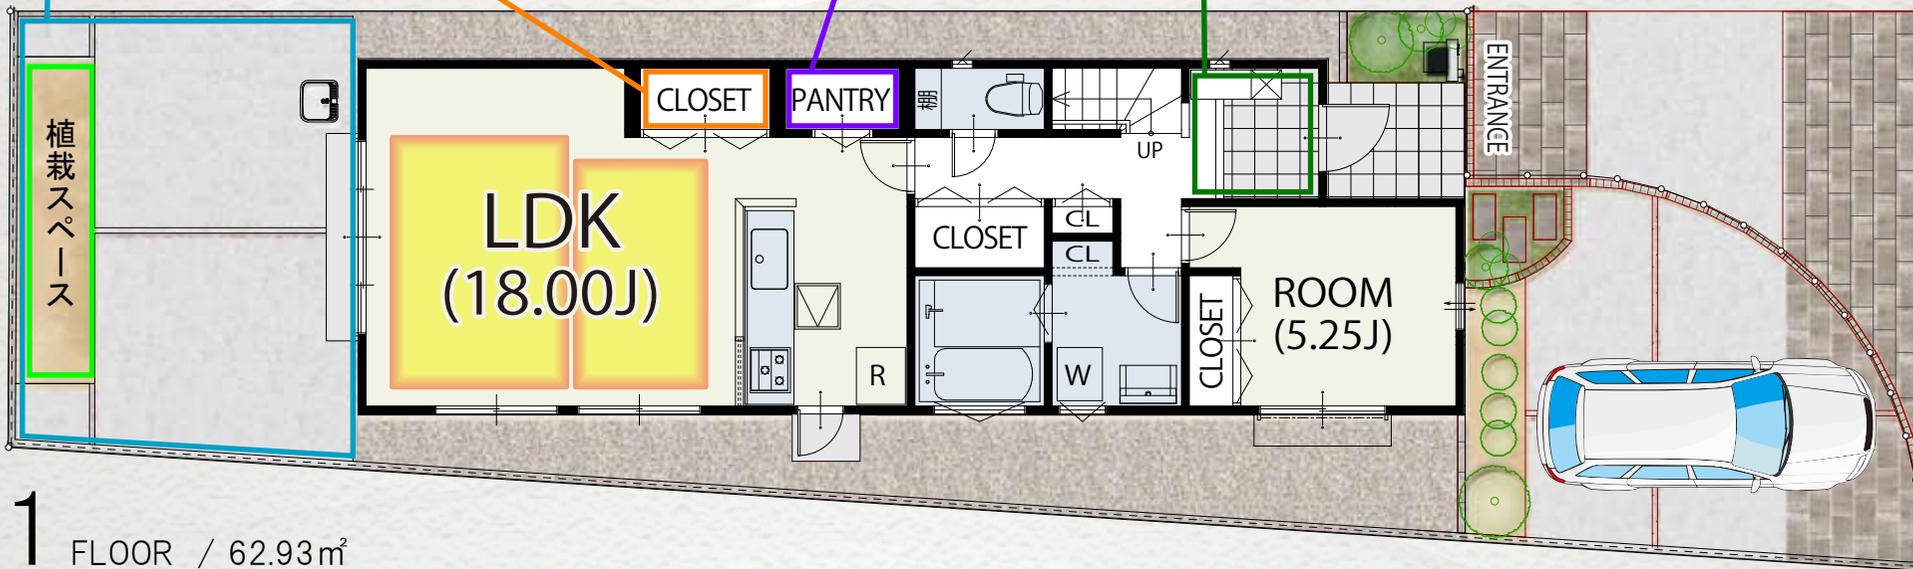

1 FLOOR / 62.93㎡