
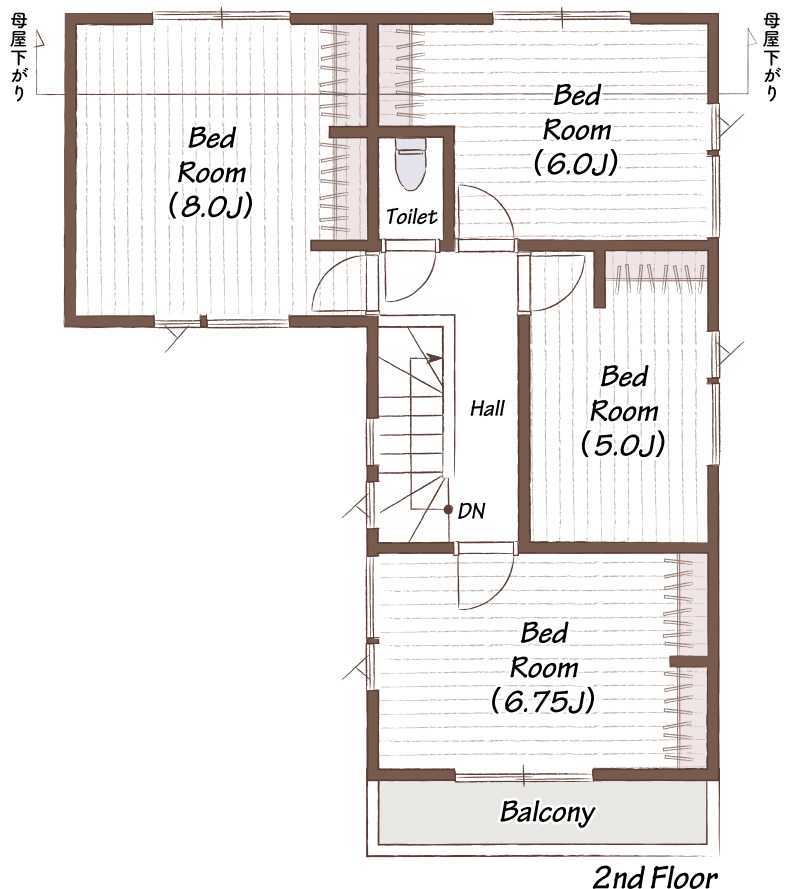


国分寺市戸倉V期 2号棟

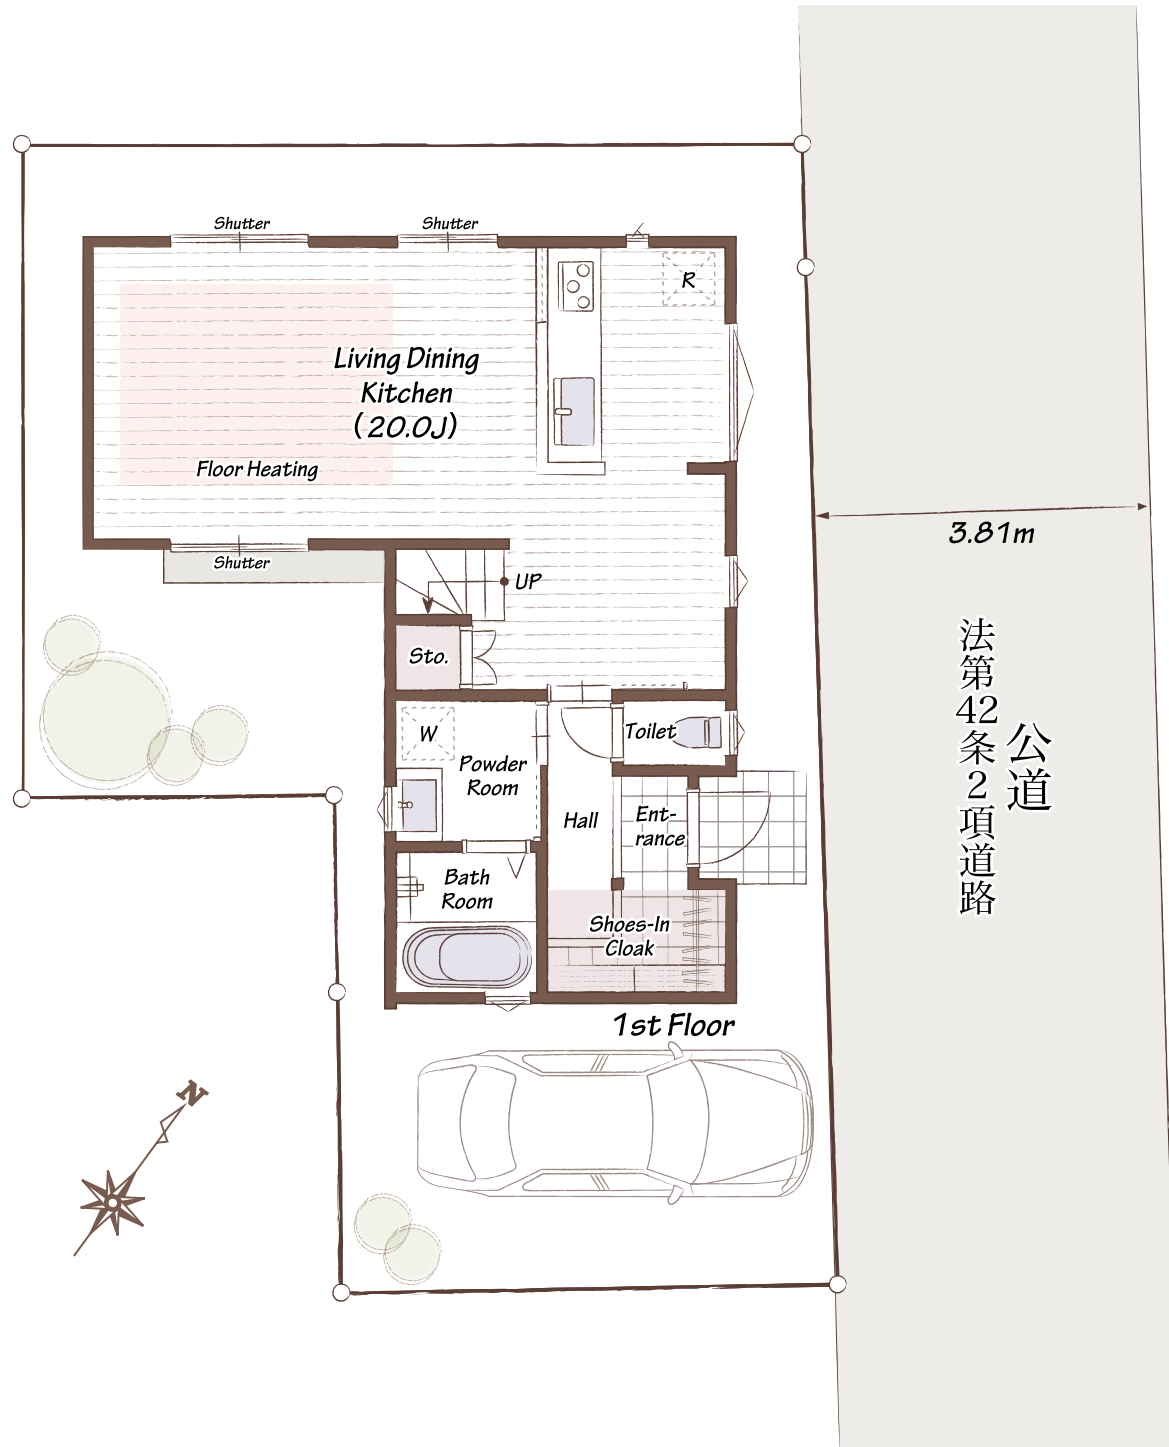

敷地面積/104.02㎡ (31.46坪)
 建物面積/100.40㎡ (30.37坪)
 建築確認番号/第KBI-SGM26-10-2279号