
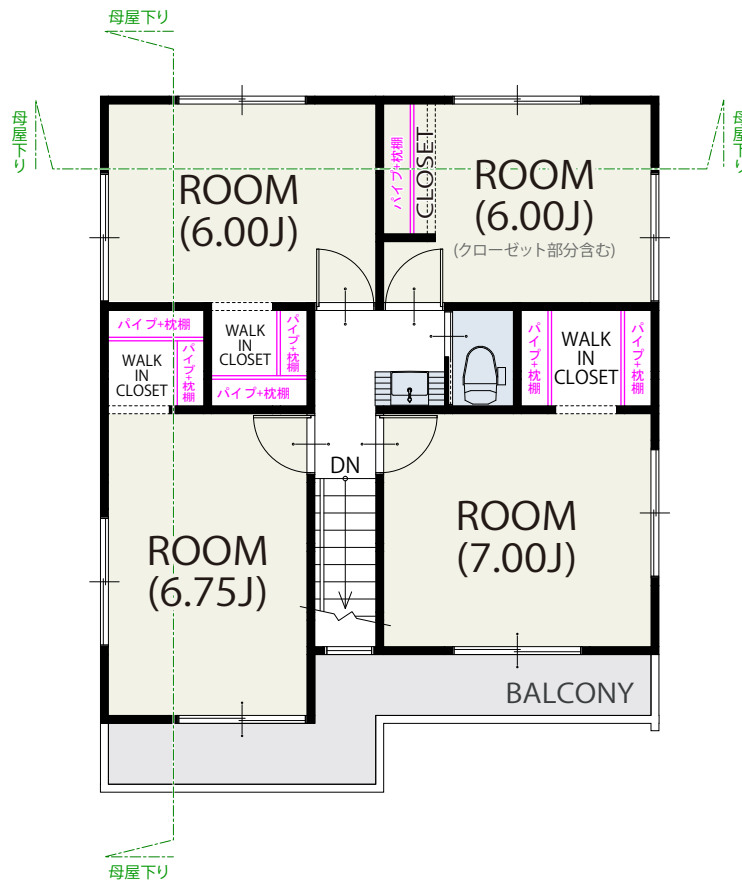
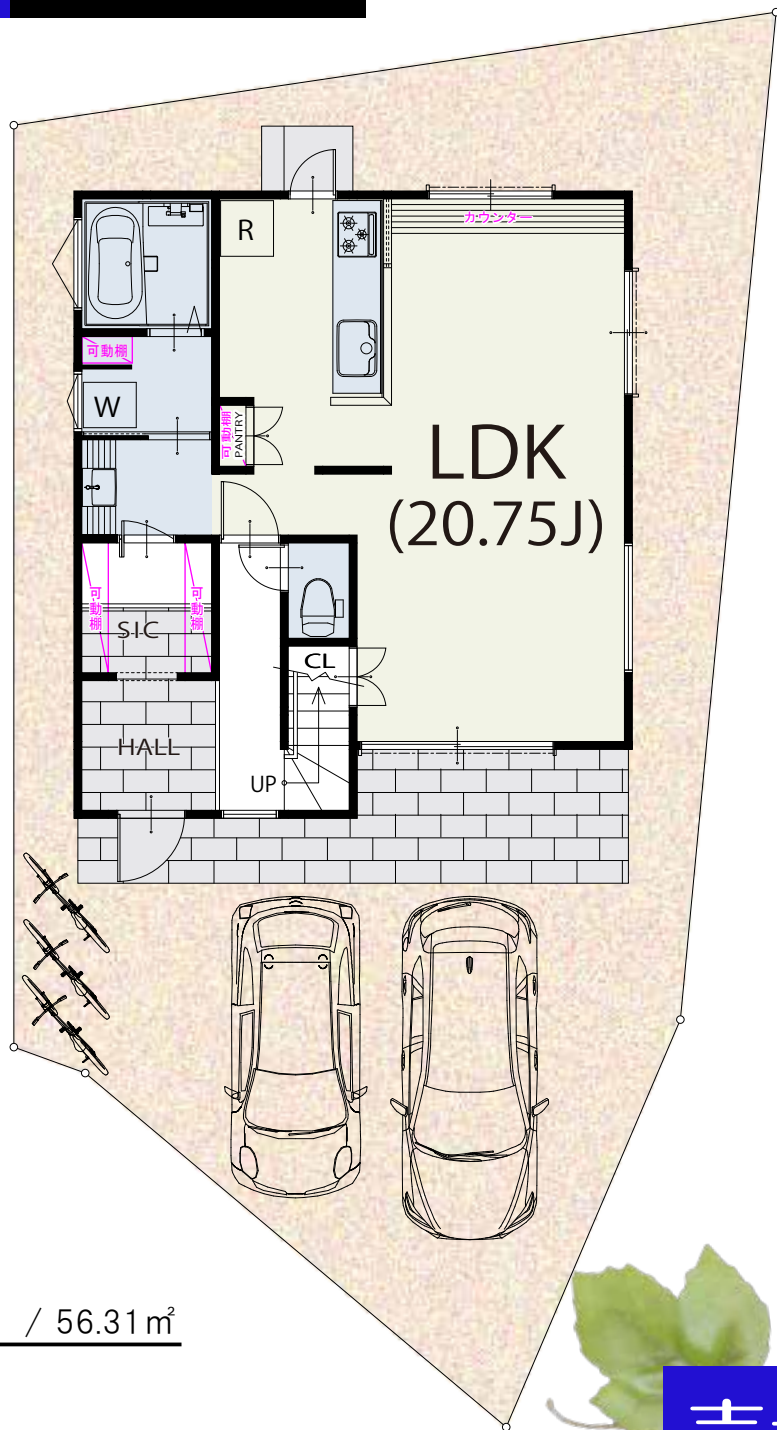


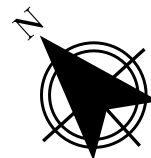

面積表	
敷地面積	142.42㎡
建築面積	56.31㎡
1階床面積	56.31㎡
2階床面積	55.48㎡
延床面積	111.79㎡