



新築分譲住宅 Floor Plan 4号棟

2 FLOOR / 43.88㎡

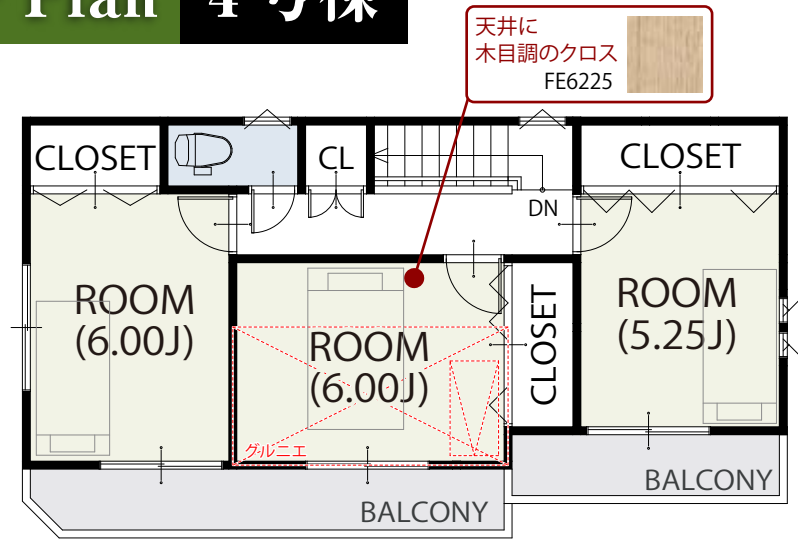


全室南向きで日当たり良好

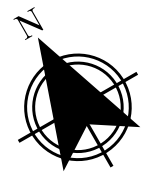

面積表	
敷地面積	114.05㎡
建築面積	43.88㎡
1階床面積	43.88㎡
2階床面積	43.88㎡
延床面積	87.76㎡

1 FLOOR / 43.88㎡

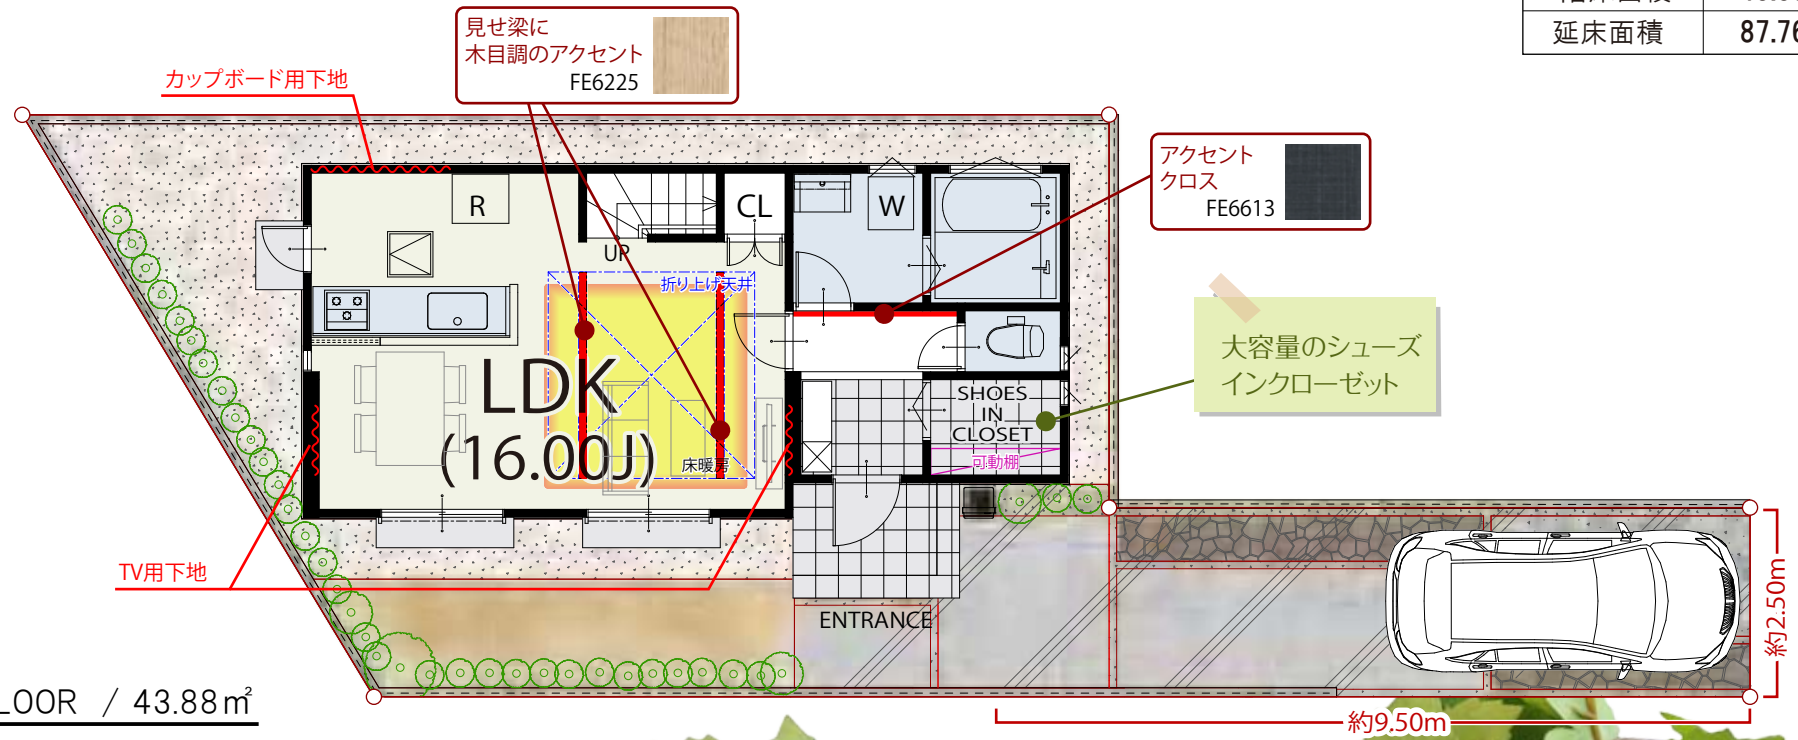

建築確認番号：第19UDI1T建04868号