

Floor Plan

1号棟



建築確認番号：第25UDI1T建01111号



★の箇所に住宅用制震ユニット
ミライエを設置しています。



毎日の開け閉めラクラク
電動シャッター♪

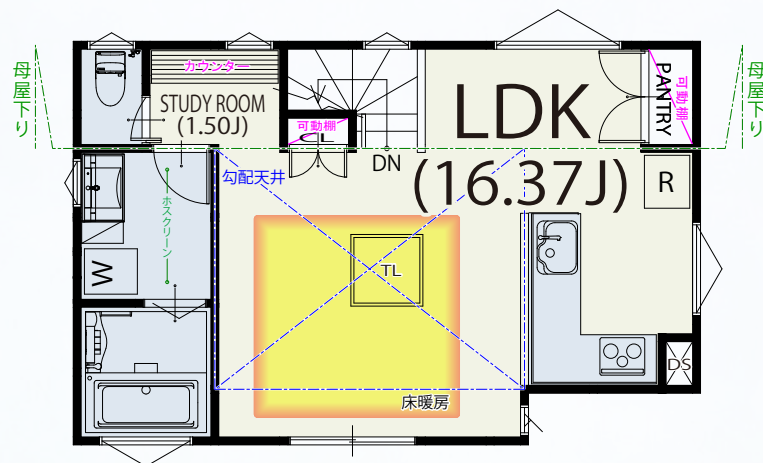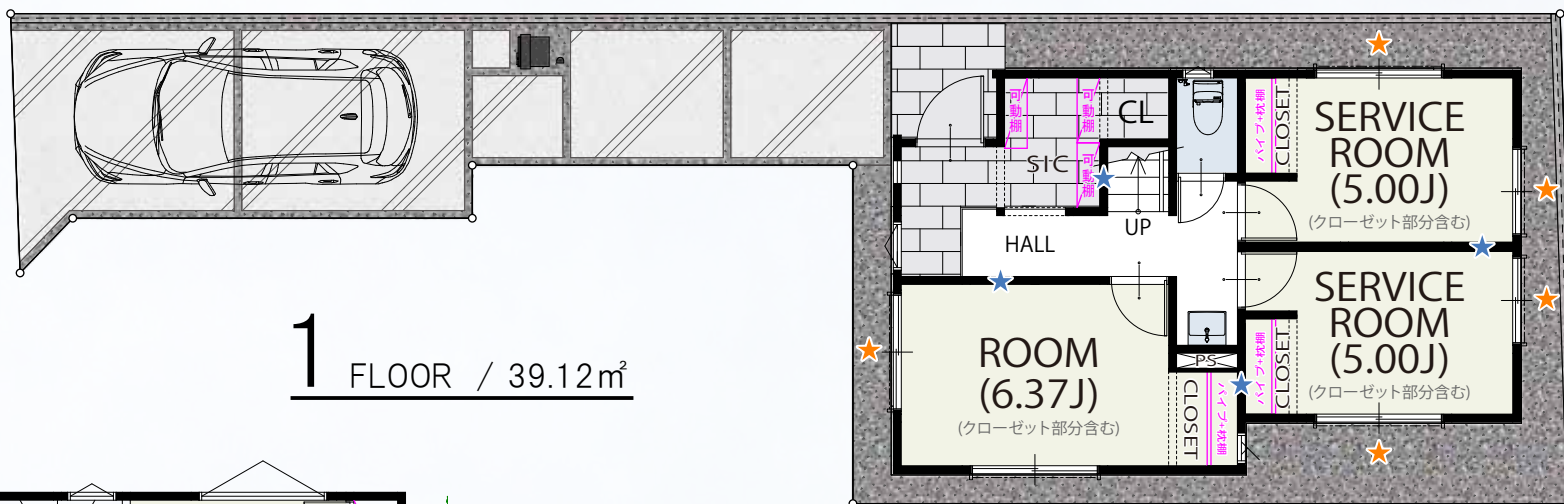

面積表

敷地面積	88.08㎡
建築面積	41.30㎡
1階床面積	39.12㎡
2階床面積	41.30㎡
延床面積	80.42㎡

