


Floor Plan 3号棟

建築確認番号:第25UDI1T建01113号




★の箇所に住宅用制震ユニット
ミライエΣを設置しています。

★ 毎日の開け閉めラクラク
電動シャッター♪

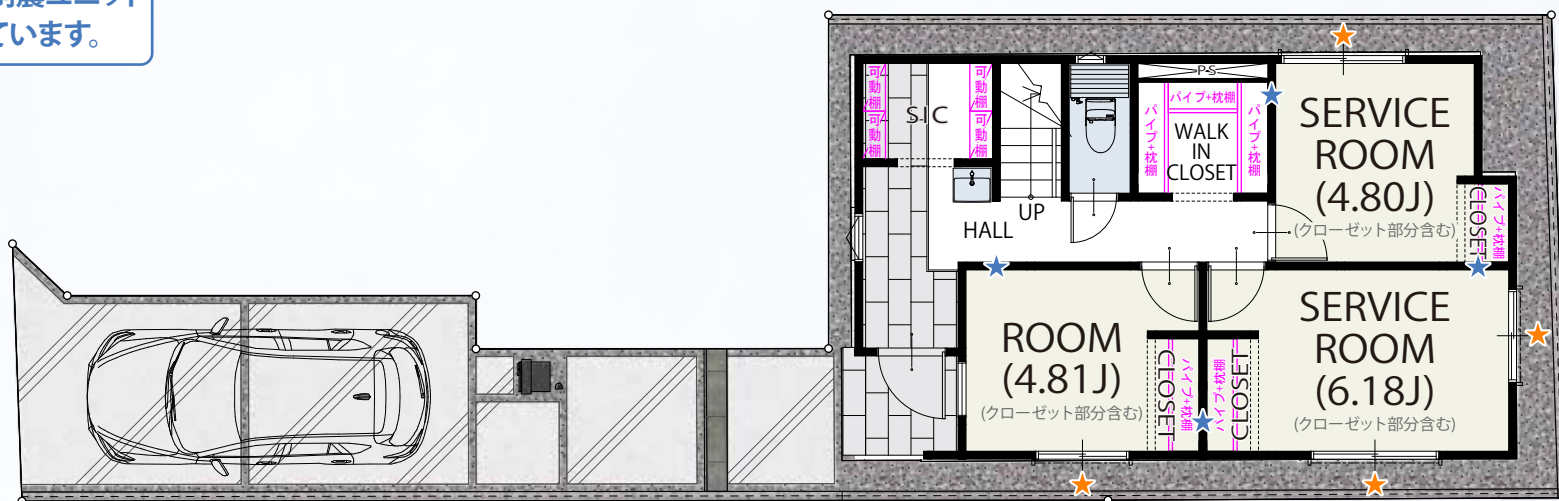

1 FLOOR / 42.64㎡

2 FLOOR / 39.74㎡

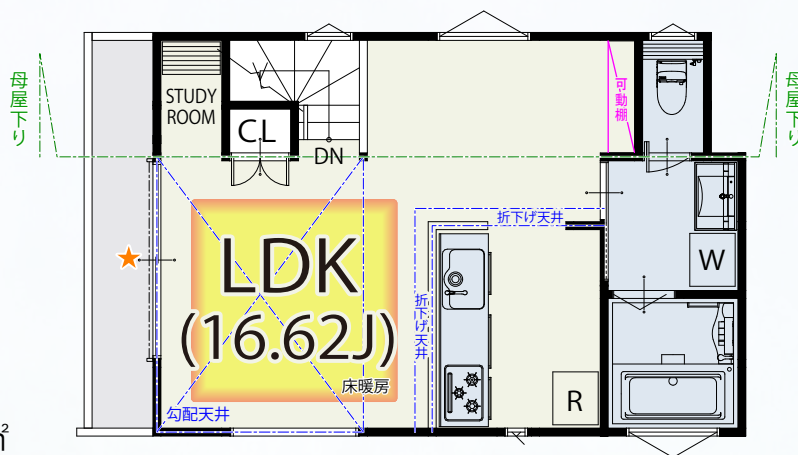

面積表	
敷地面積	88.03㎡
建築面積	43.27㎡
1階床面積	42.64㎡
2階床面積	39.74㎡
延床面積	82.38㎡



デライトフルステージ DELIGHTFULSTAGE 練馬区谷原Ⅱ期