


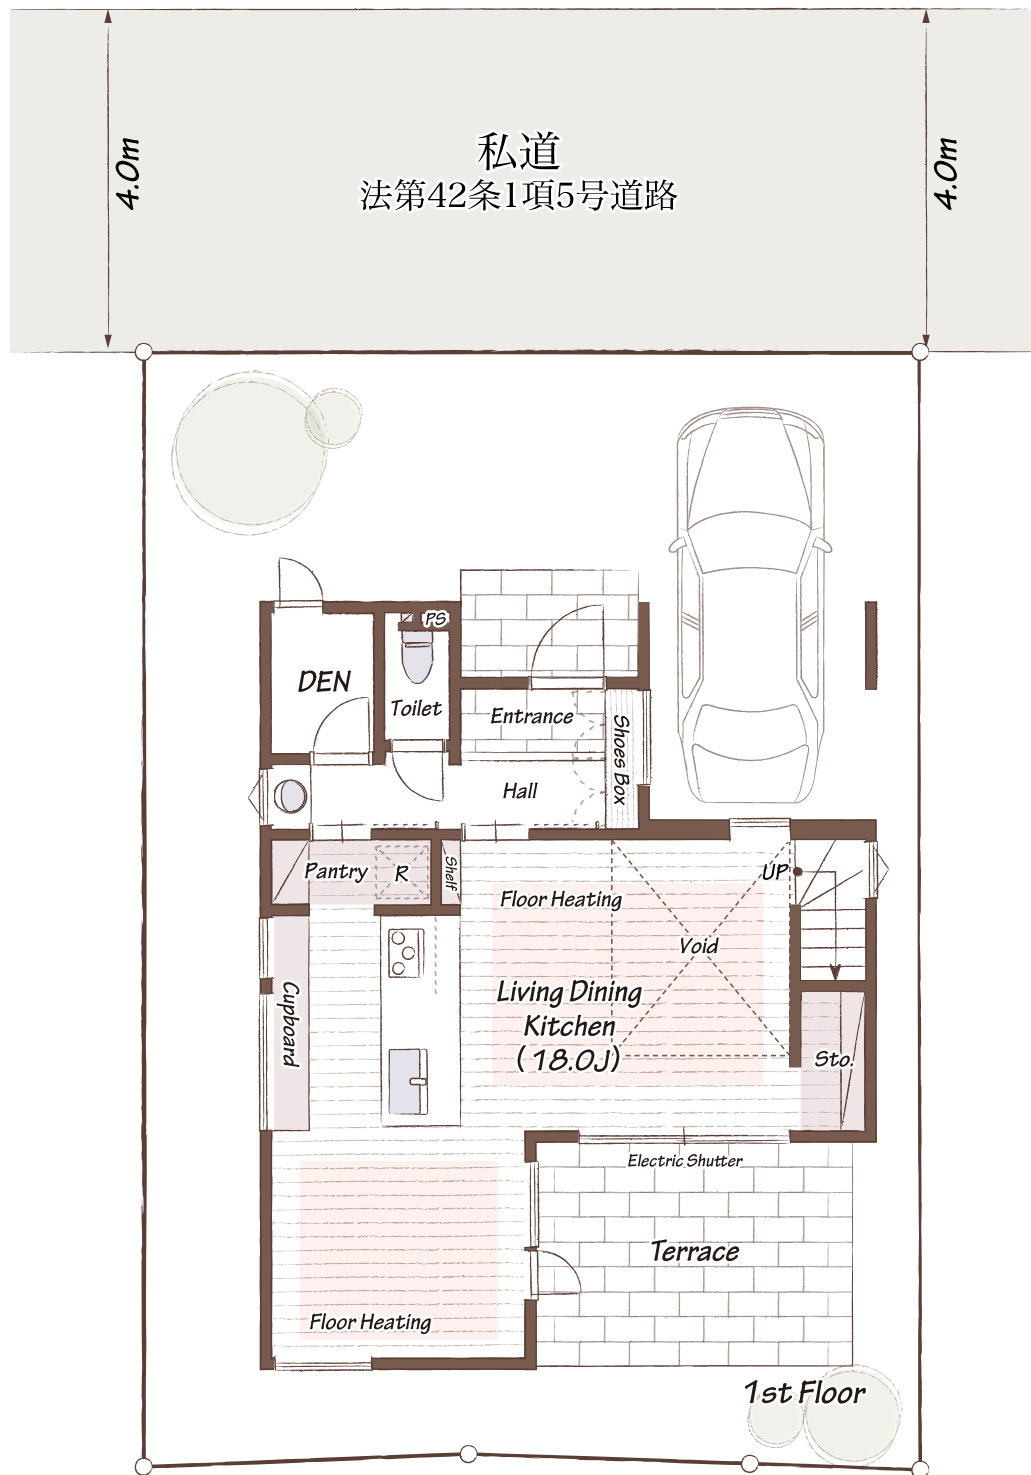

小金井市貫井南町Ⅱ期 4号棟

敷地面積/120.10㎡ (36.33坪)

建物面積/109.30㎡ (33.06坪) (車庫面積9.65㎡含む)

建築確認番号/第26UDI11建00932号

