


Floor Plan 4号棟

建築確認番号：第KBI-TKN23-10-1849号

★MIR[△]IEΣ
★の箇所に住宅用制震ユニット
ミライエΣを設置しています。

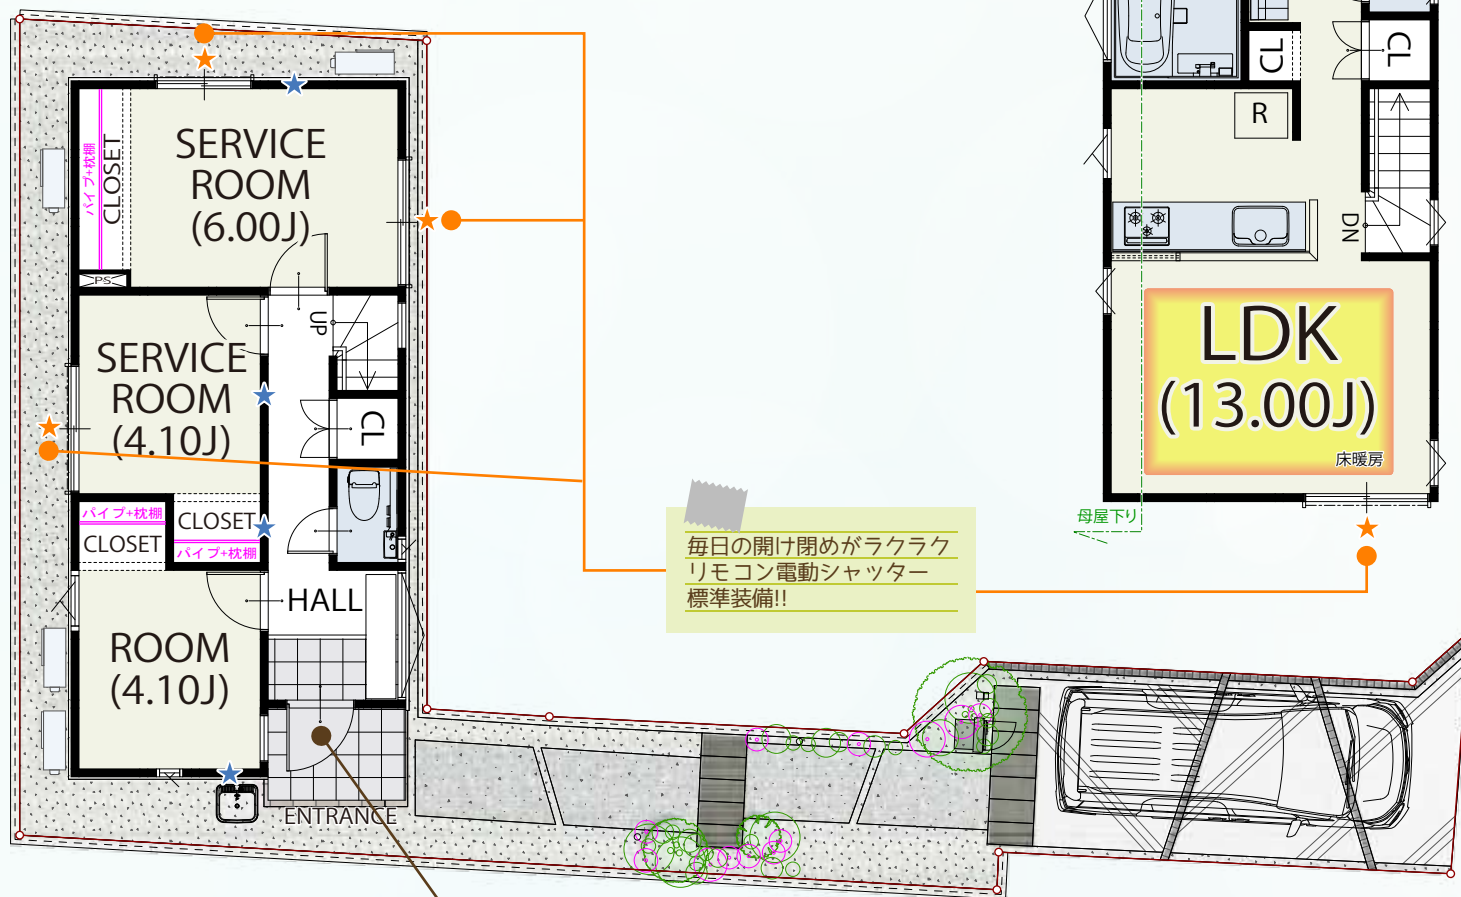

1 FLOOR / 37.67㎡

2 FLOOR / 39.33㎡


お手持ちのスマホが鍵になる♪
スマートキーシステム
ファミロック標準装備♪

毎日の開け閉めがラクラク
リモコン電動シャッター
標準装備!!

面積表	
敷地面積	89.77㎡
建築面積	39.33㎡
1階床面積	37.67㎡
2階床面積	39.33㎡
延床面積	77.00㎡

住宅設備のCG合成カラーイメージです。実際の間取り・壁色とは異なります。

物件イメージ

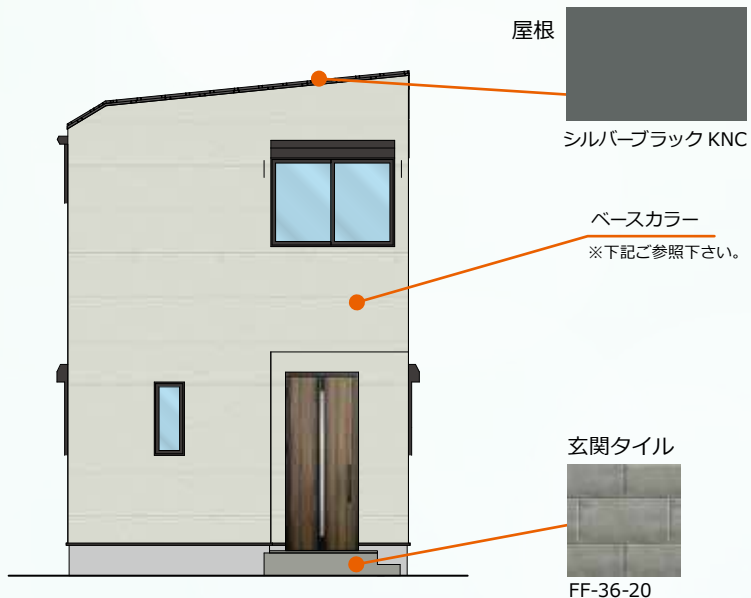

キッチンイメージ



浴室イメージ



玄関ドア



型番 : M22
カラー : ラスティックオーク

外壁

ベースカラー



シマンフラット ラントライトグレー

住宅設備のCG合成カラーイメージです。写真インテリアは実際の間取りとは異なります。住宅設備詳細は別ページを参照してください。