





ガス衣類乾燥機「乾太くん」+専用置台標準装備!!

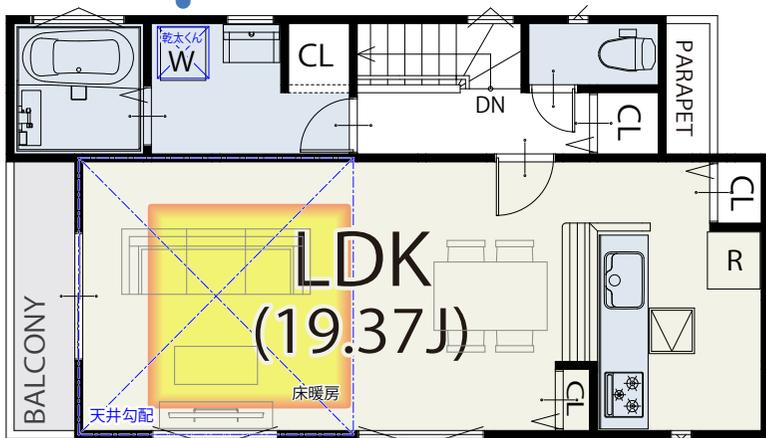

2 FLOOR / 48.85㎡

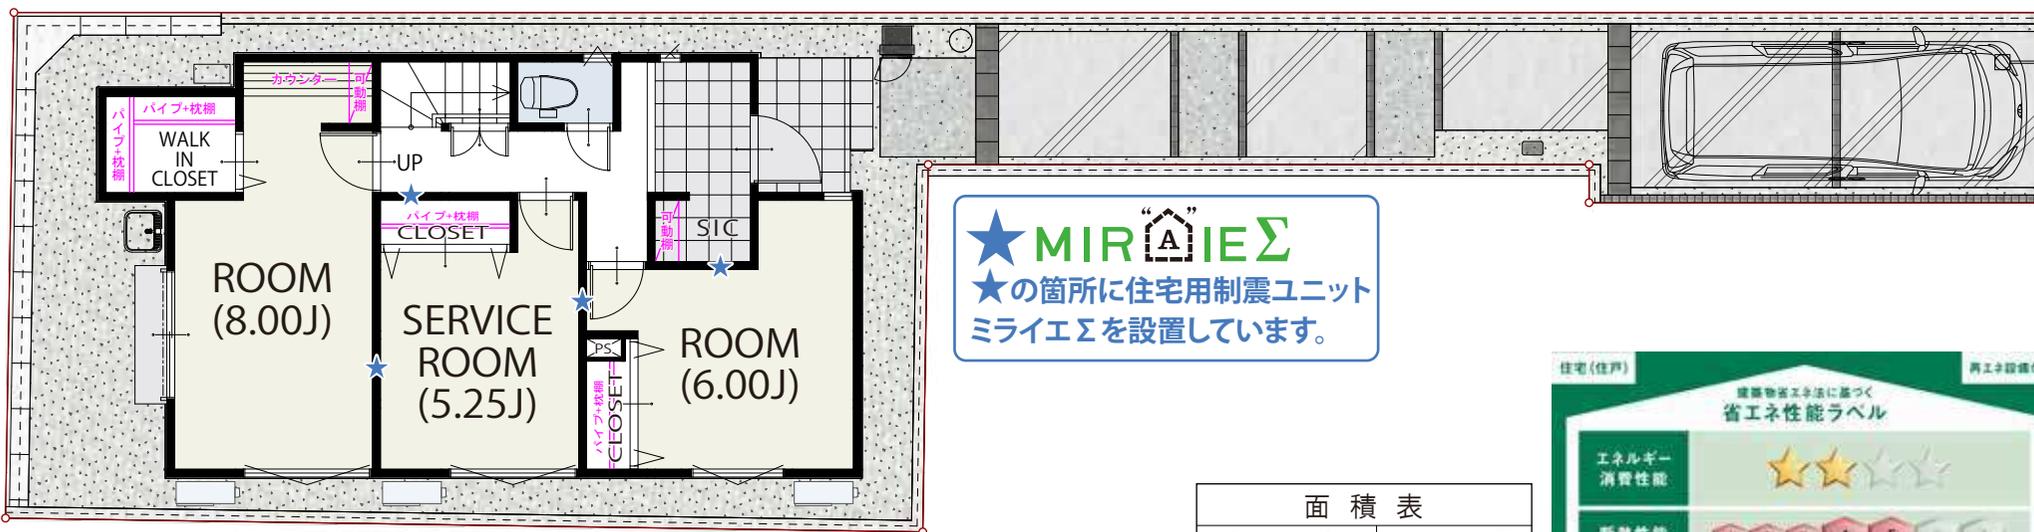

★MIR[△]IEΣ
★の箇所に住宅用制震ユニット
ミライエΣを設置しています。

1 FLOOR / 48.02㎡

面積表

敷地面積	114.65㎡
建築面積	48.85㎡
1階床面積	48.02㎡
2階床面積	48.85㎡
延床面積	96.87㎡

住宅(住戸) 再エネルギー設備なし

建築物省エネルギー法に基づく
省エネルギー性能ラベル

エネルギー消費性能 ★★★★★

断熱性能 1 2 3 4 5 6 7


日安光熱費 なし

自己評価 さいたま市南区松本1期 1号棟

評価日 2024年4月15日

住宅設備のCG合成カラーイメージです。実際の間取り・壁色とは異なります。

立体イメージ

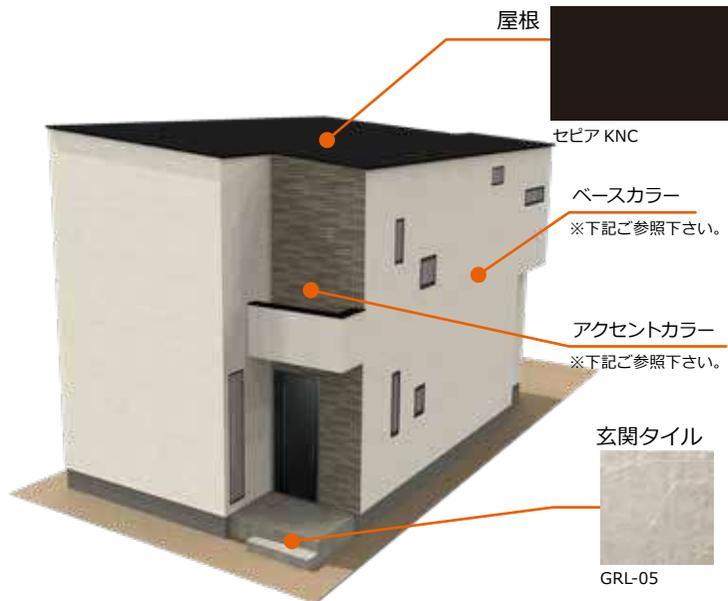

キッチンイメージ



浴室イメージ




玄関ドア



型番：F11
カラー：カームブラック

外壁

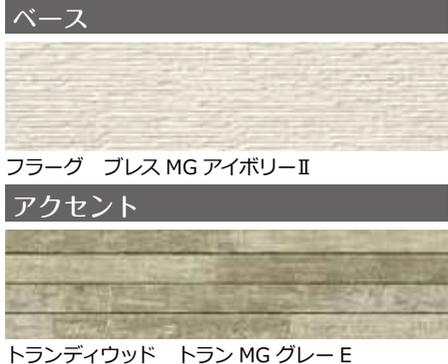

フローリング



建具イメージ



住宅設備のCG合成カラーイメージです。写真インテリアは実際の間取りとは異なります。住宅設備詳細は別ページを参照してください。