


Floor Plan 平面図

建築確認番号: 第KBI-YKH26-10-1824号

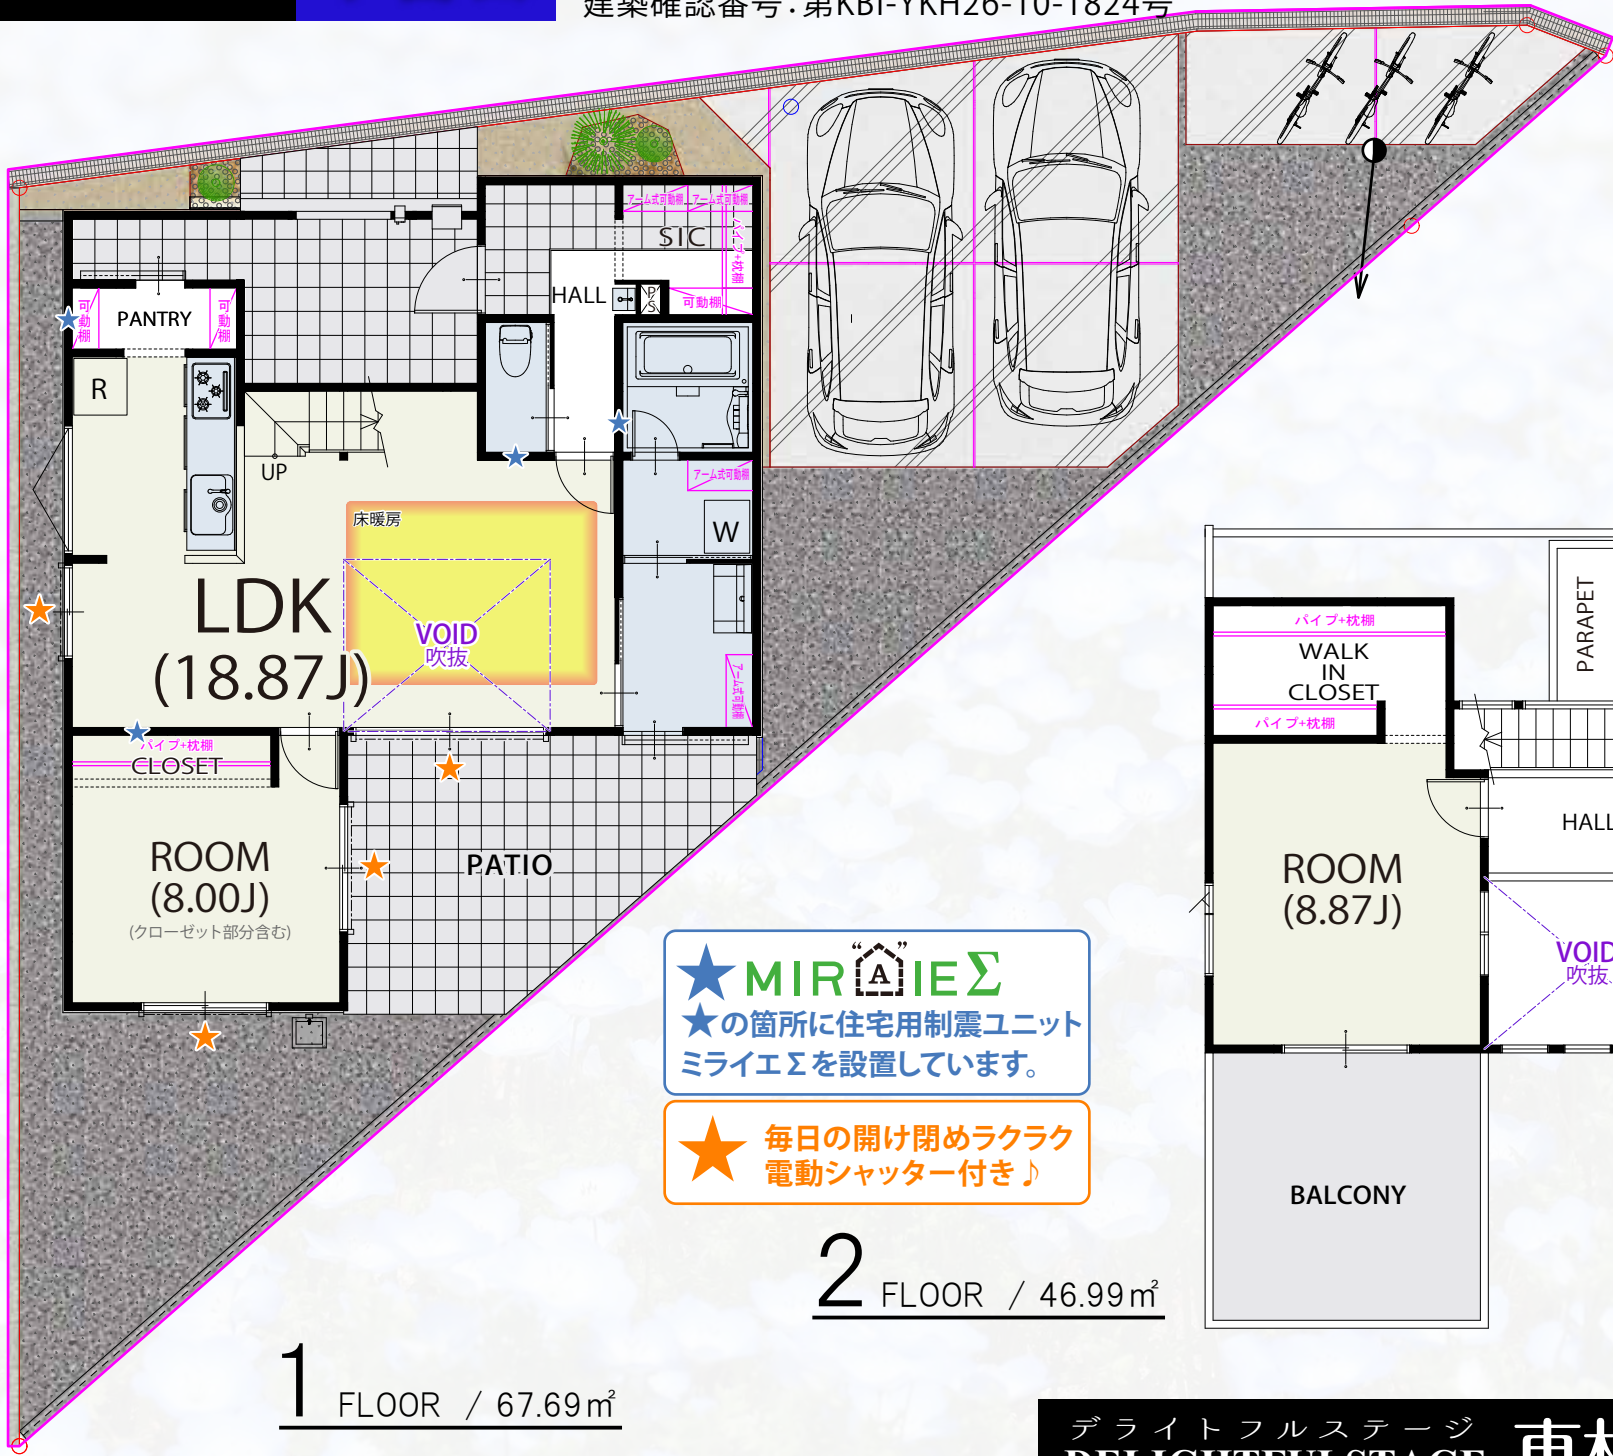


★ **MIRAEΣ**
★の箇所に住宅用制震ユニット
ミライエΣを設置しています。

★ 毎日の開け閉めラクラク
電動シャッター付き♪

2 FLOOR / 46.99㎡

1 FLOOR / 67.69㎡

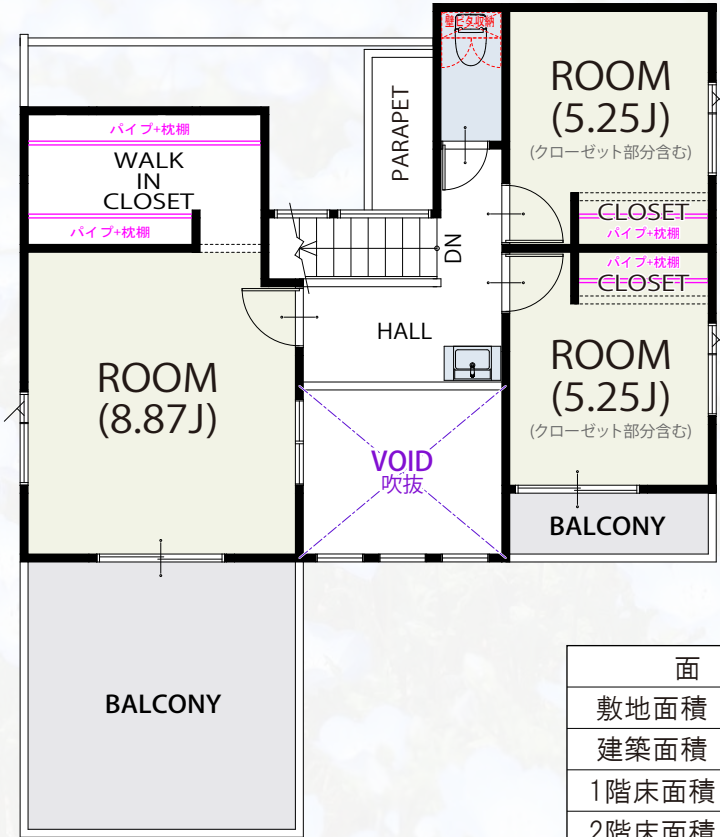

面積表	
敷地面積	183.56㎡
建築面積	68.93㎡
1階床面積	67.69㎡
2階床面積	46.99㎡
延床面積	114.68㎡