

オープンエアに広がる ワンフロアタイプLDKプラン。


No.2

- 敷地面積／110.12㎡(33.31坪)
- 建物面積／93.57㎡(28.30坪)
- 建築確認番号／第25UDI1C建04330号

2F 家事室にも使えるゆとりの
パントリーを配したキッチンスペース。



1F 洋服選びが楽しくなる
ウォークインクローゼットを配した洋室。

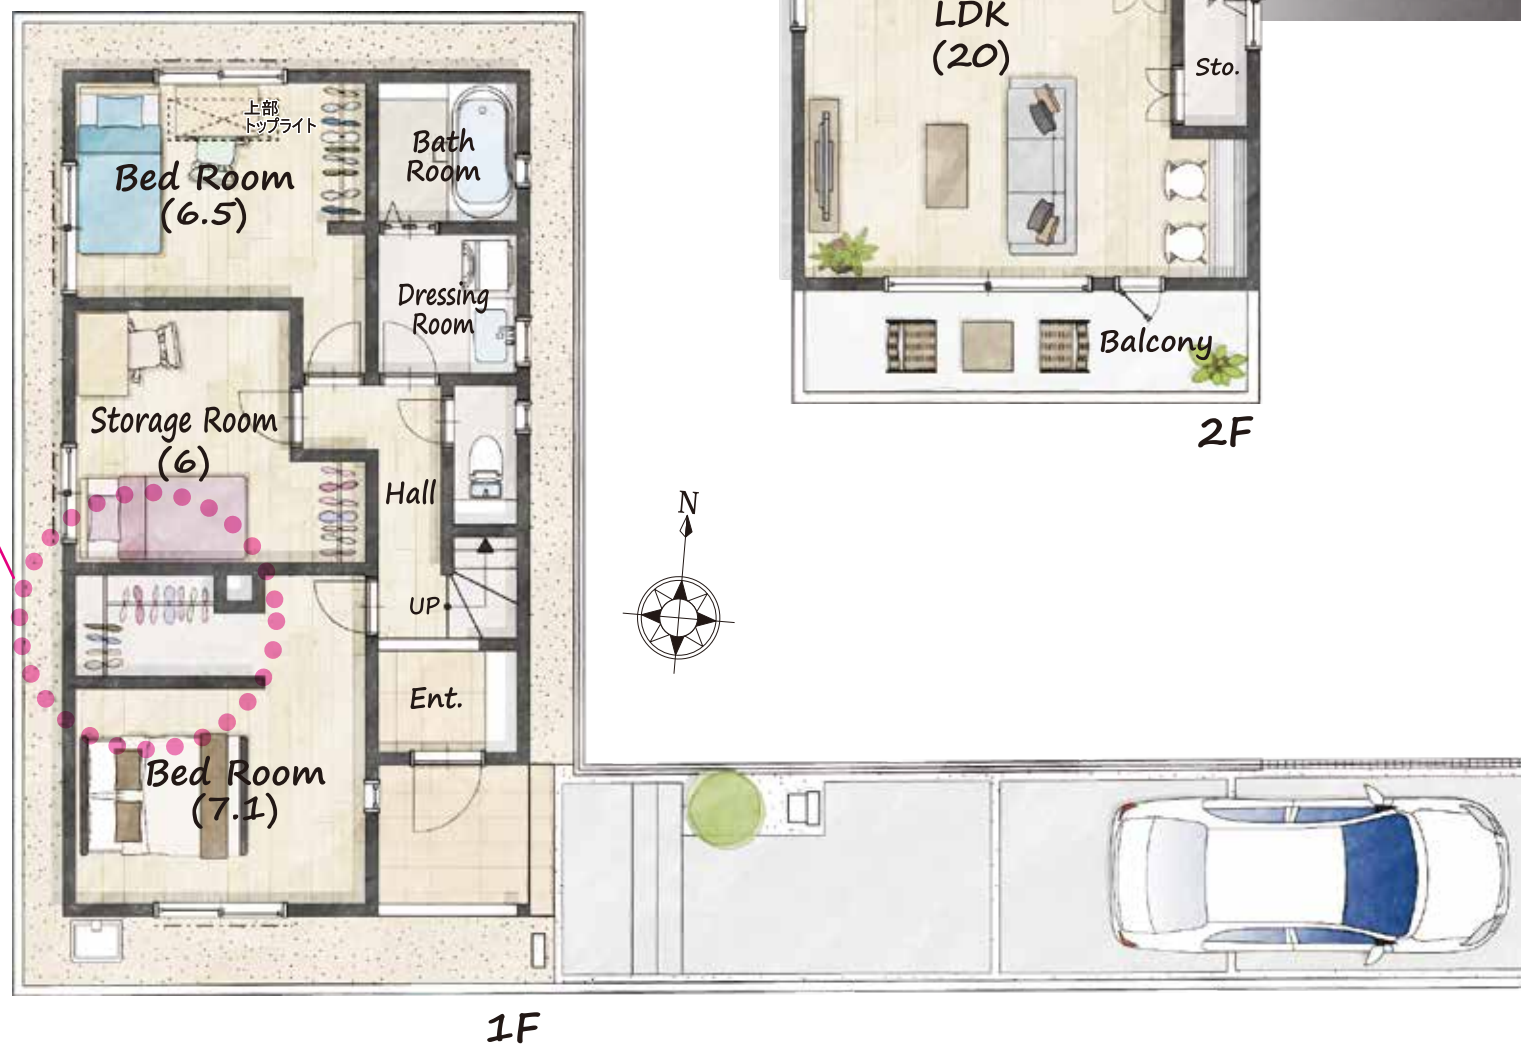

Kitchen



Bath Room



Washstand 洗面台



Flooring



Fittings



Delivery box



宅配ボックス

