


用途に応じて使えるスペース  
★DIY収納を作ったり！  
★机を置いてテレワークやリビング学習  
★小さなお子様のキッズスペース

3 FLOOR / 30.22㎡

2 FLOOR / 33.95㎡

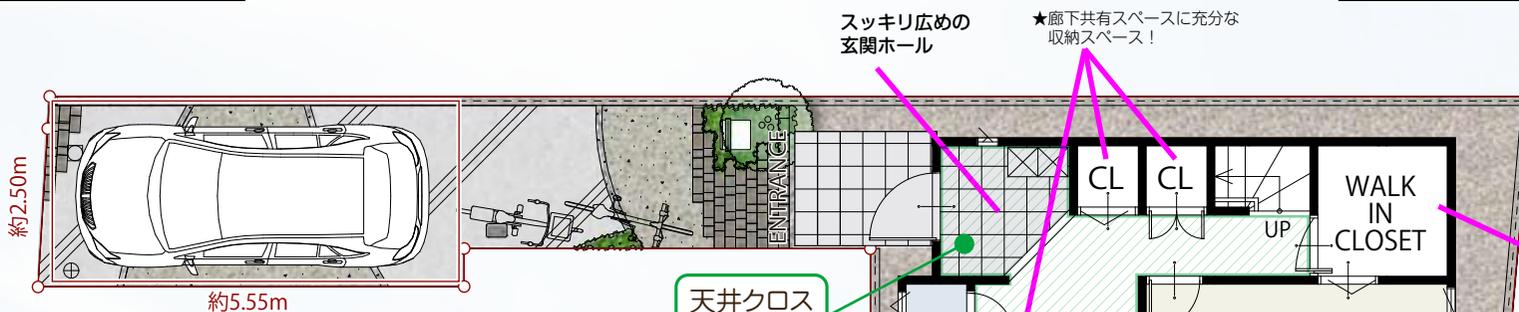


スッキリ広めの玄関ホール  
★廊下共有スペースに充分な収納スペース！



ウォークインクローゼット  
★廊下と居室2方向から出入り  
できファミリークローゼット  
としても使えて便利！

1 FLOOR / 35.56㎡

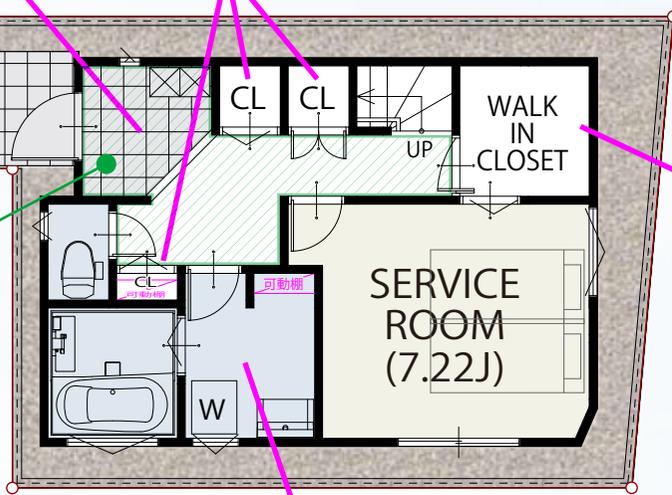

広めの洗面脱衣室  
★可動棚付の物入スペースがあり  
収納に便利！

面積表	
敷地面積	77.38㎡
建築面積	36.39㎡
1階床面積	35.56㎡
2階床面積	33.95㎡
3階床面積	30.22㎡
延床面積	99.73㎡